ЭСКИЗНЫЙ ПРОЕКТ

Баня с пристроенной крытой террасой

Белгород 2018г.

План первого этажа М 1:50

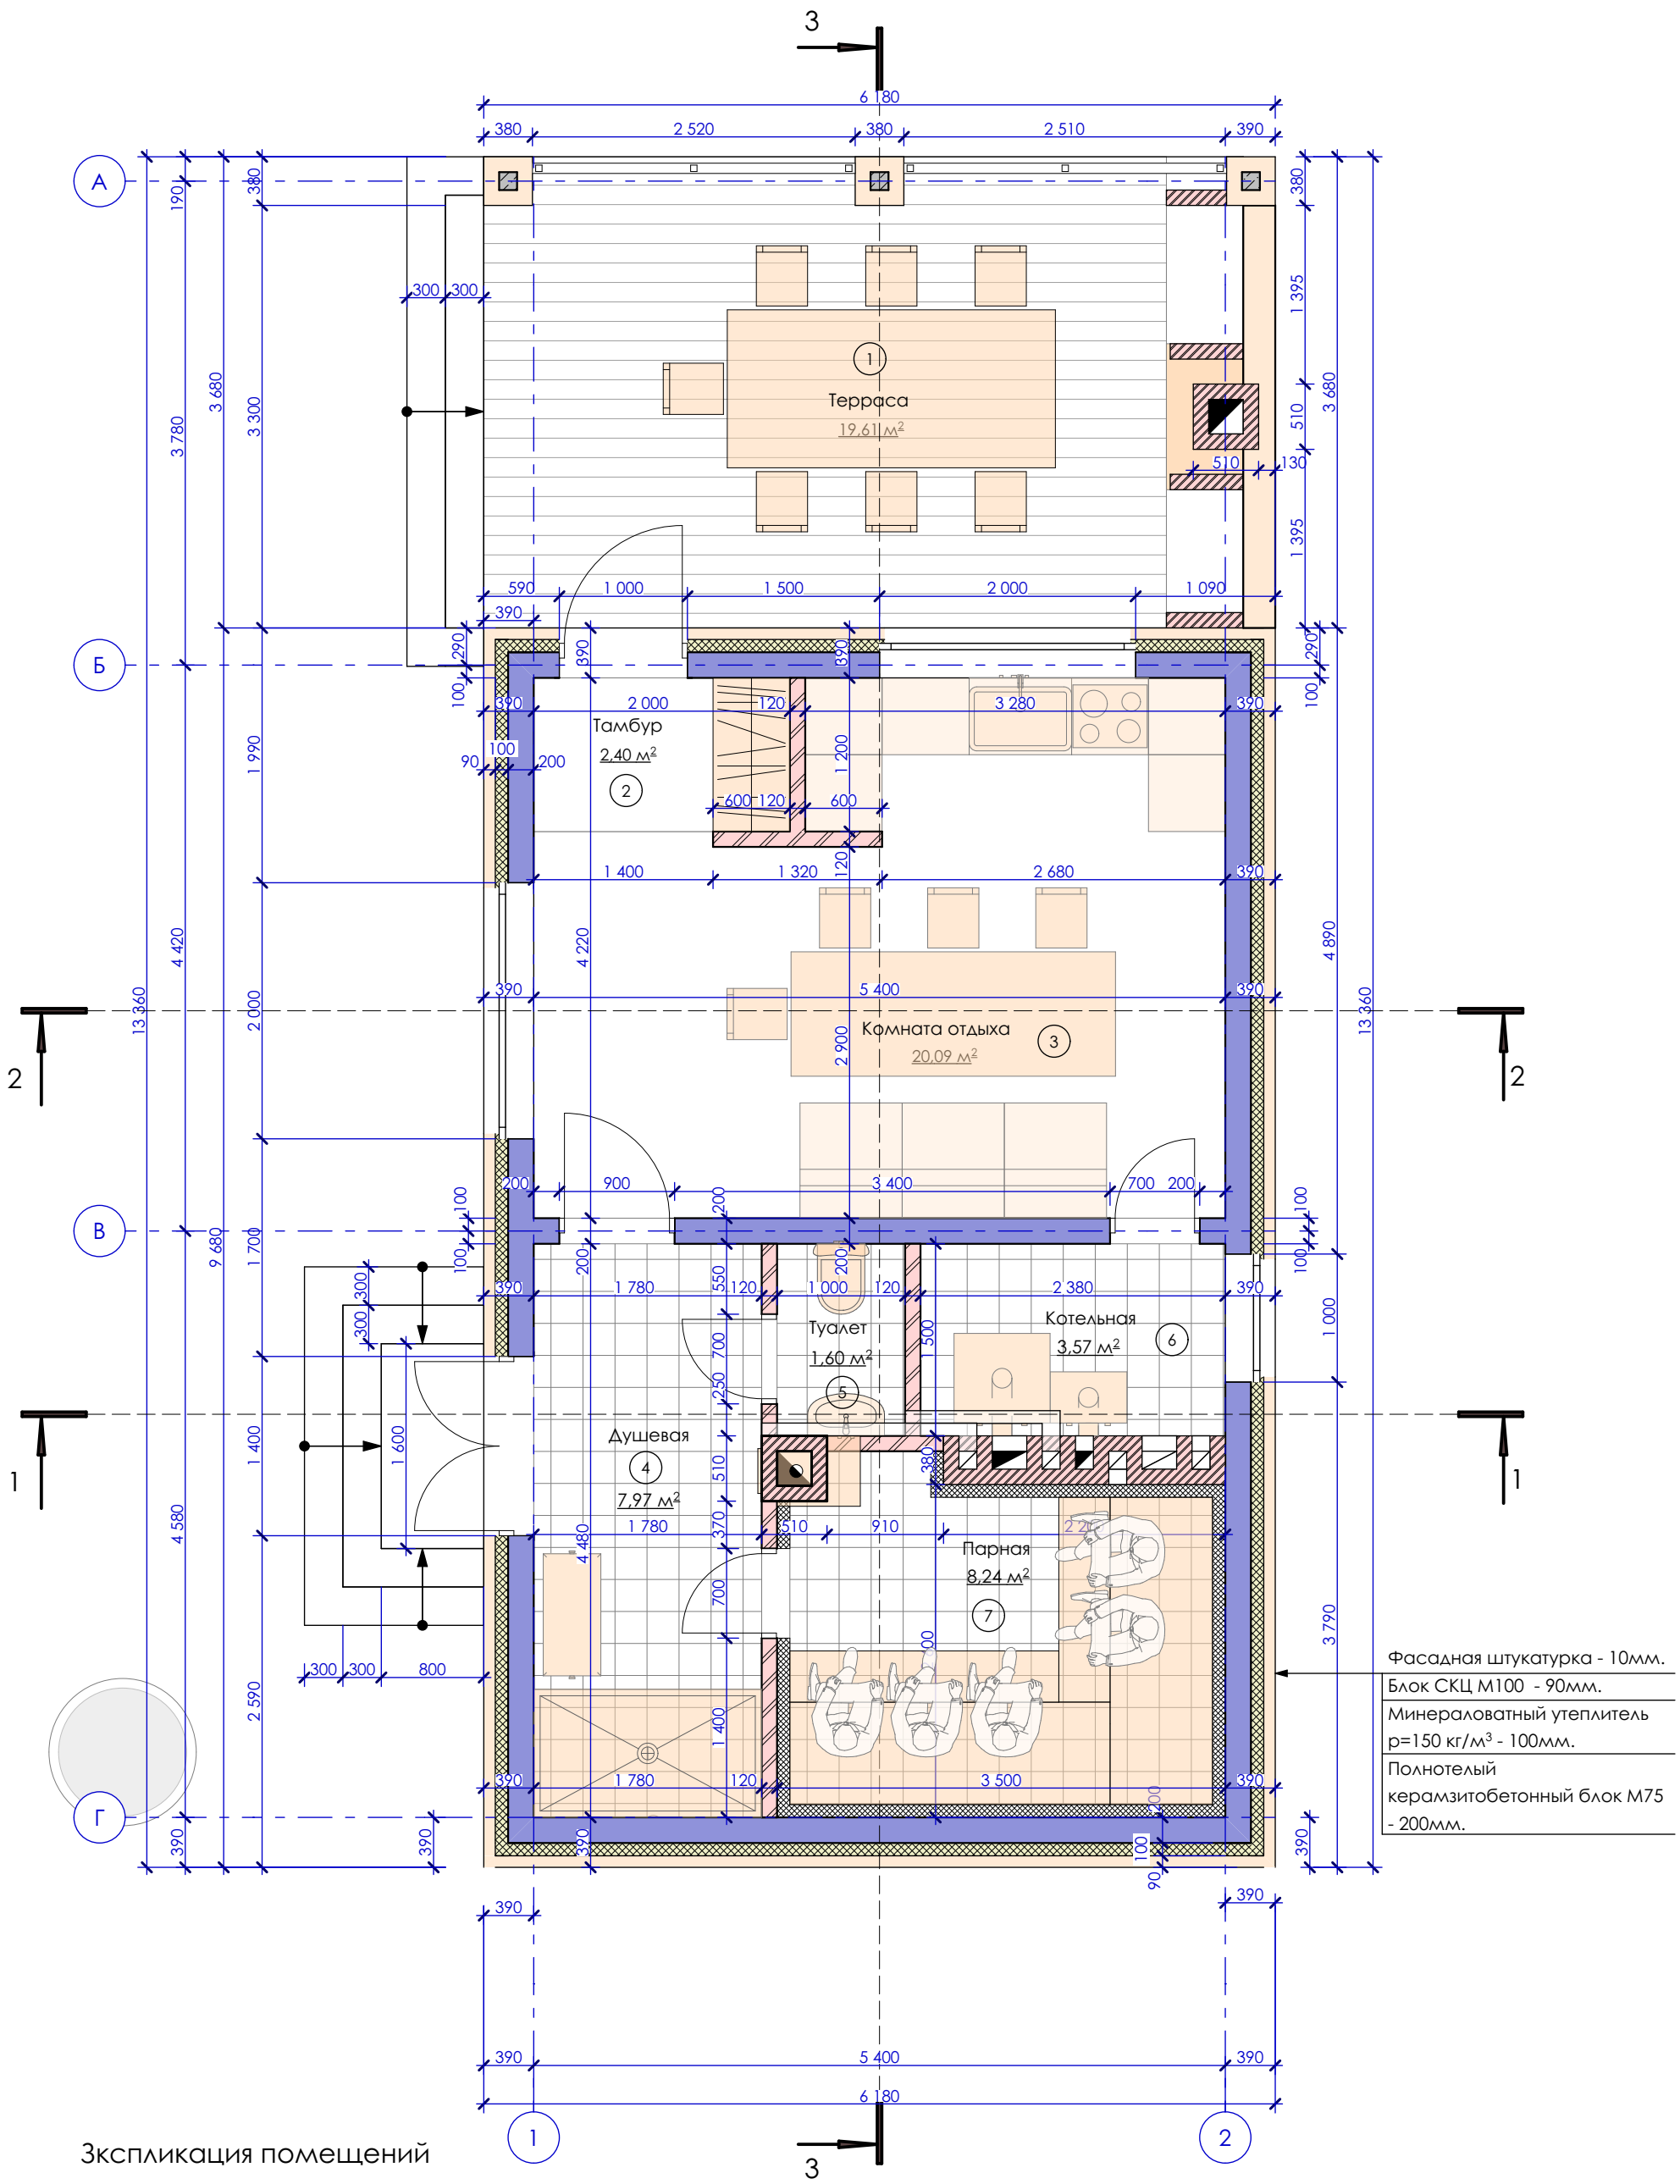

Зкспликация помещений

№ пом-я	Наименование	Площадь, м².
1	Терраса	19,61x0,3=5,88
2	Тамбур	2,40
3	Комната отдыха	22,09
4	Душевая	7,97
5	Туалет	1,60
6	Котельная	3,57
7	Парная	8,24
Общая площадь первого этажа - 51,75 м².		

1. Общие данные см.листы 1,2.
2. За отметку ±0,000 принят уровень чистого пола первого этажа.
3. Гидроизоляцию в помещениях с влажным режимом выполнить непрерывной и завести на стену (перегородку) выше поверхности пола и за пределы дверных проёмов не менее чем на 300мм.
4. Полы в СУ выполнить на 20 мм. ниже пола прилегающих помещений.
5. Устройство чистых полов выполнять после прокладки всех инженерных коммуникаций.
6. Размеры и отметки со знаком "*" необходимо уточнить по месту.

Архитектор			2018	План первого этажа М 1:50	Лист
Разработал			22.05.		1
Проверил					

Согласовано

Взамен инв. №

Подпись и дата

Инв. № подл.

Фасад 1-2 М1:50

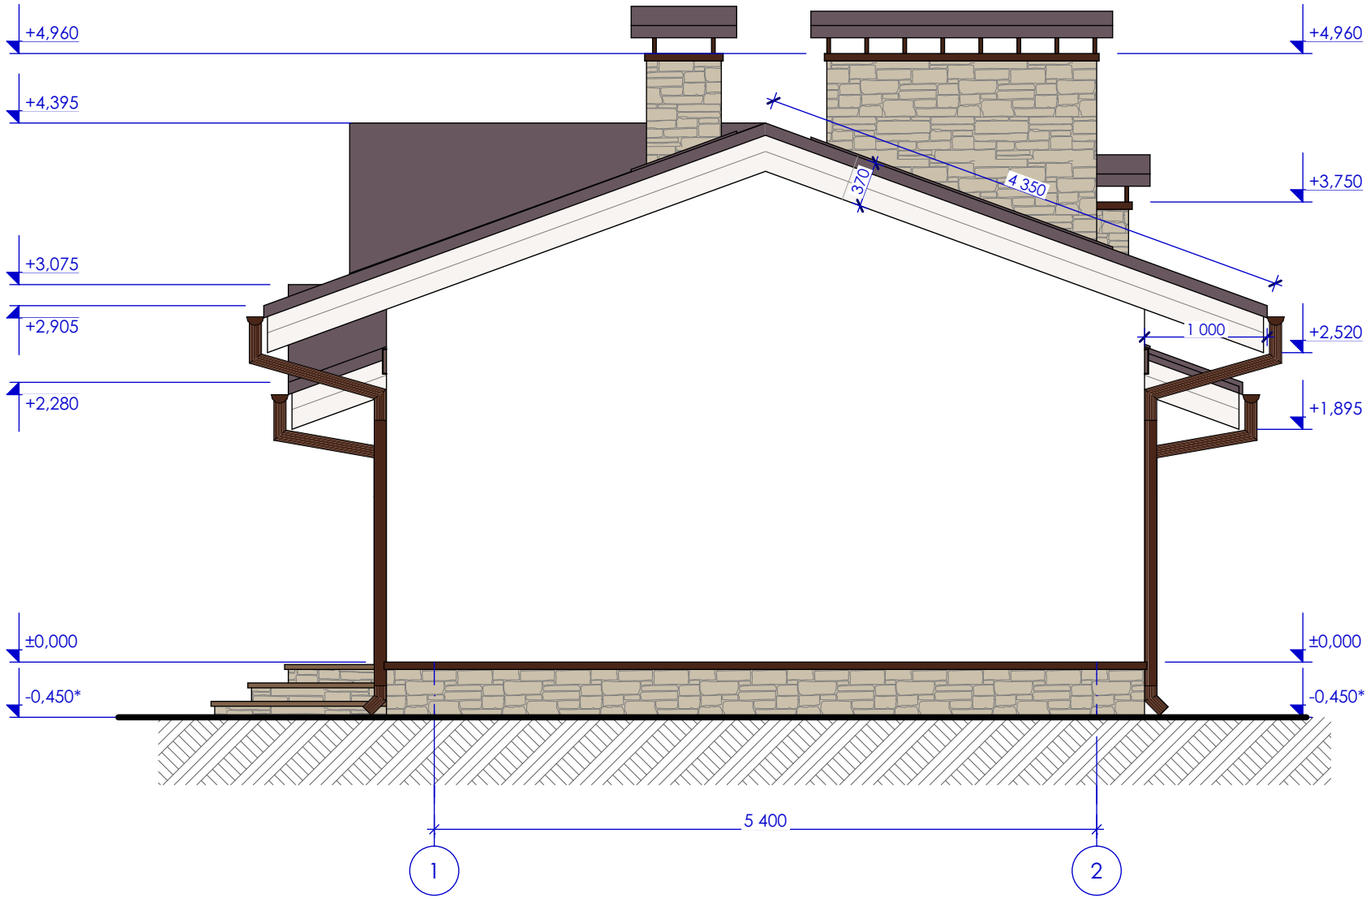

1. Общие данные см.листы 1,2.
2. За отметку ±0,000 принят уровень чистого пола первого этажа.
3. Отметки и размеры со знаком "*" уточнить по месту.

Архитектор			2018	Фасад 1-2 М1:50	Лист
Разработал			22.05.		2
Проверил					

Согласовано

Взамен инв. №

Подпись и дата

Инв. № подл.

Фасад Г-А М1:50

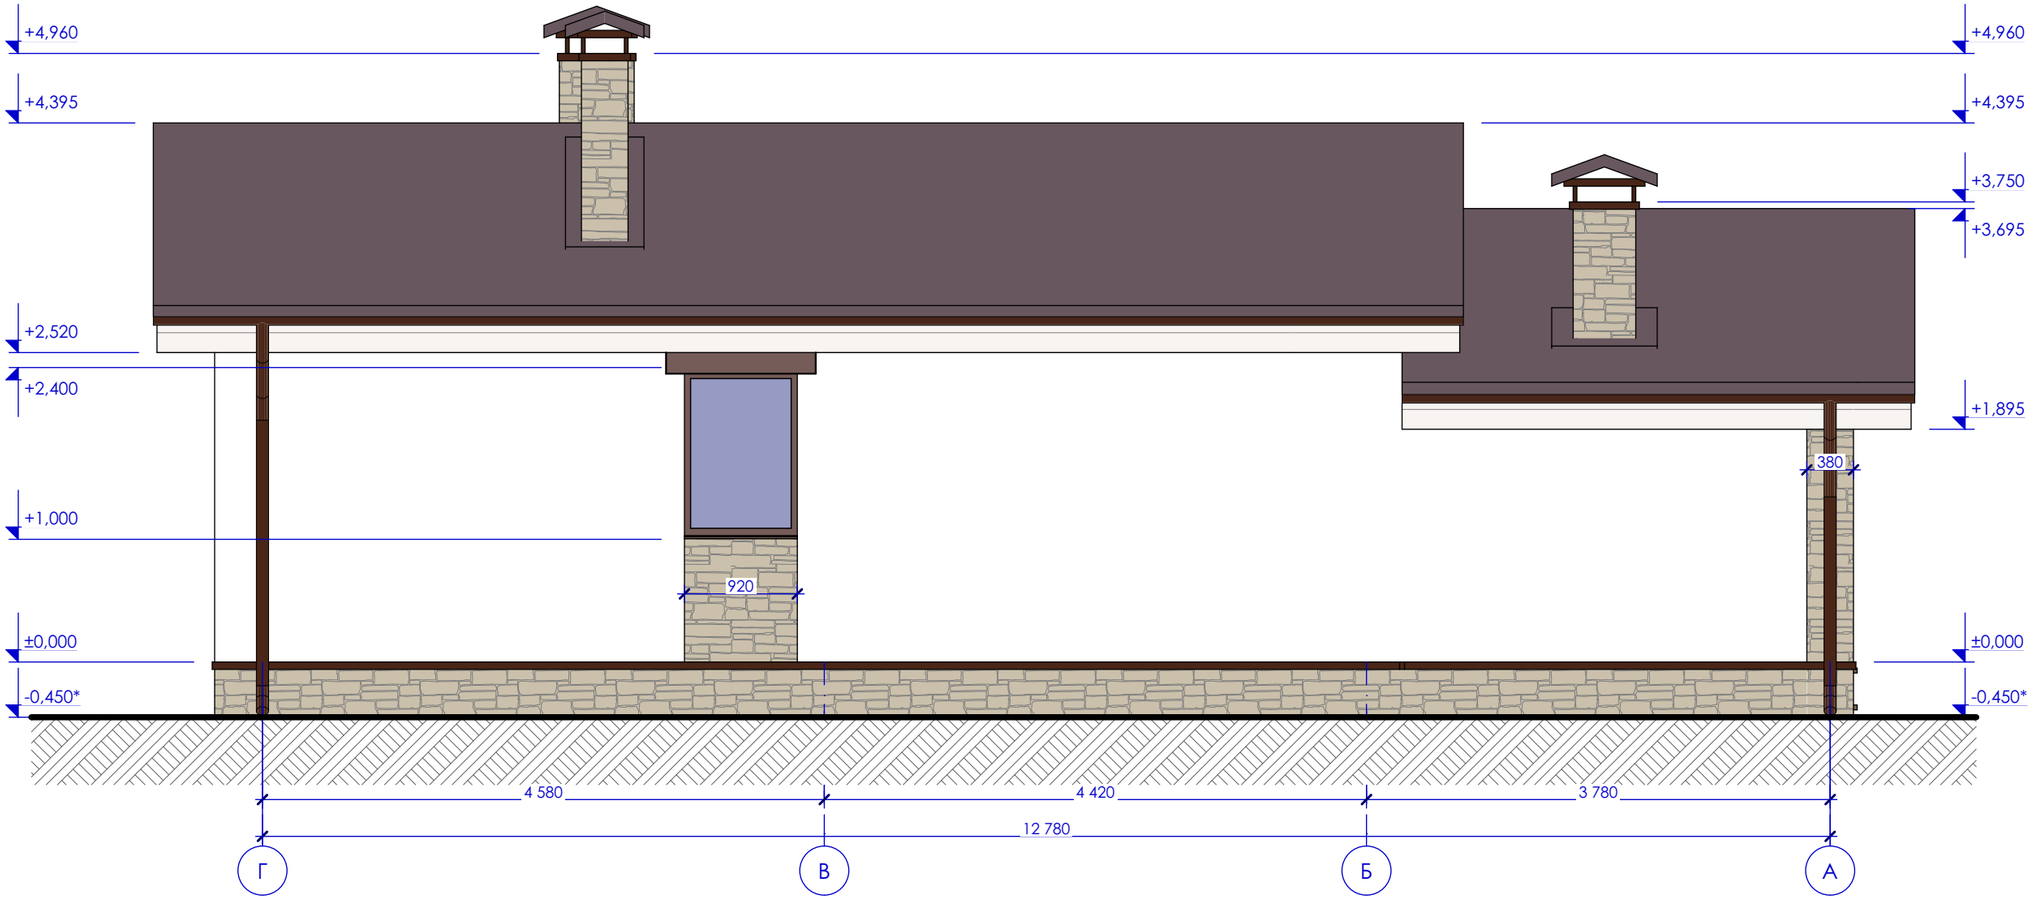

1. Общие данные см.листы 1,2.
2. За отметку ±0,000 принят уровень чистого пола первого этажа.
3. Отметки и размеры со знаком "*" уточнить по месту.

Архитектор			2018	Фасад Г-А М1:50	Лист
Разработал			22.05.		3
Проверил					

Согласовано

Взамен инв. №

Подпись и дата

Инв. № подл.

Фасад 2-1 М1:50

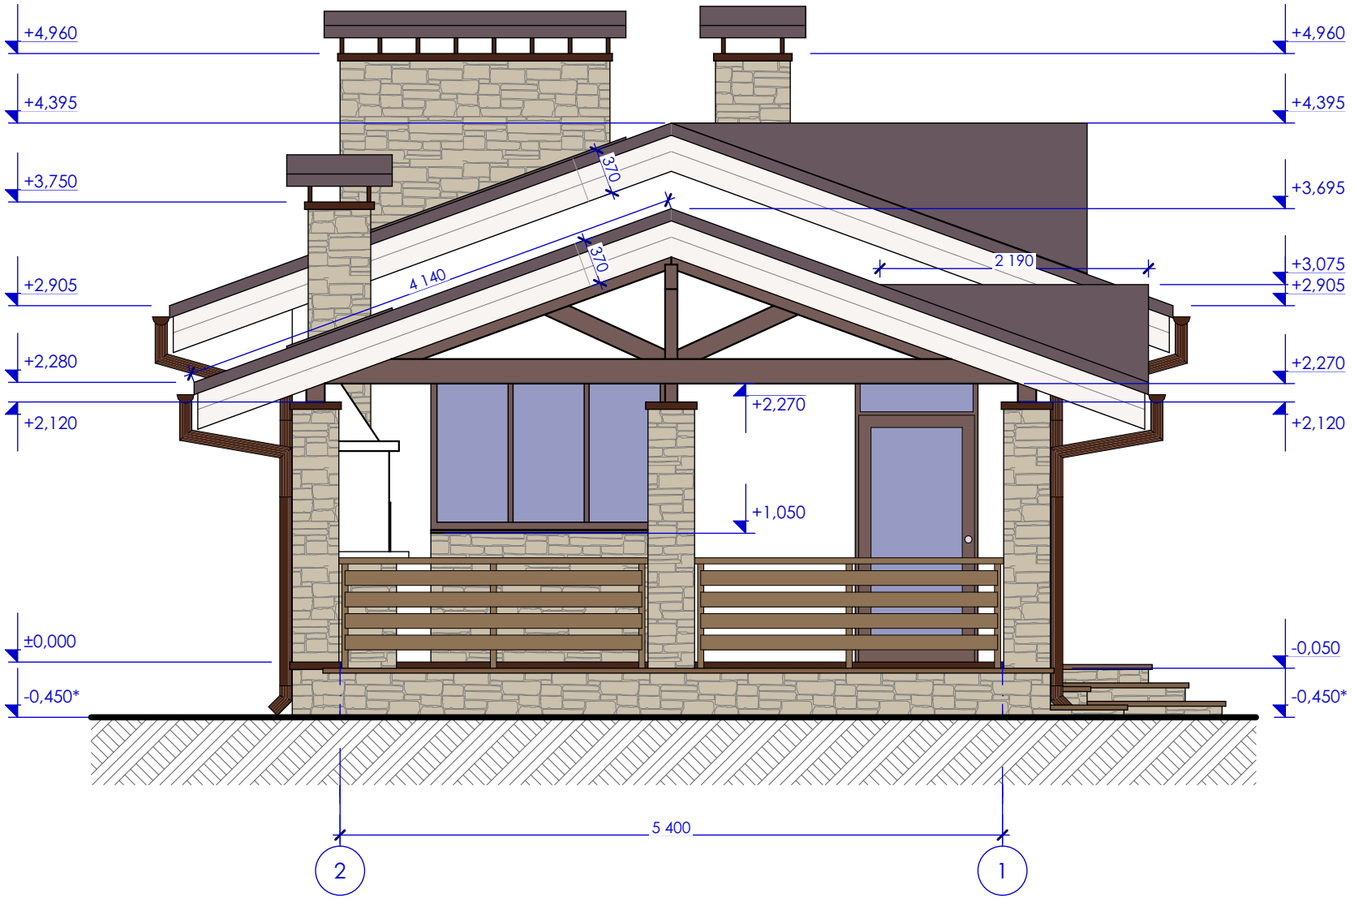

1. Общие данные см.листы 1,2.
2. За отметку ±0,000 принят уровень чистого пола первого этажа.
3. Отметки и размеры со знаком "*" уточнить по месту.

Архитектор			2018	Фасад 2-1 М1:50	Лист
Разработал			22.05.		4
Проверил					

Согласовано

Взамен инв. №

Подпись и дата

Инв. № подл.

Фасад А-Г М1:50

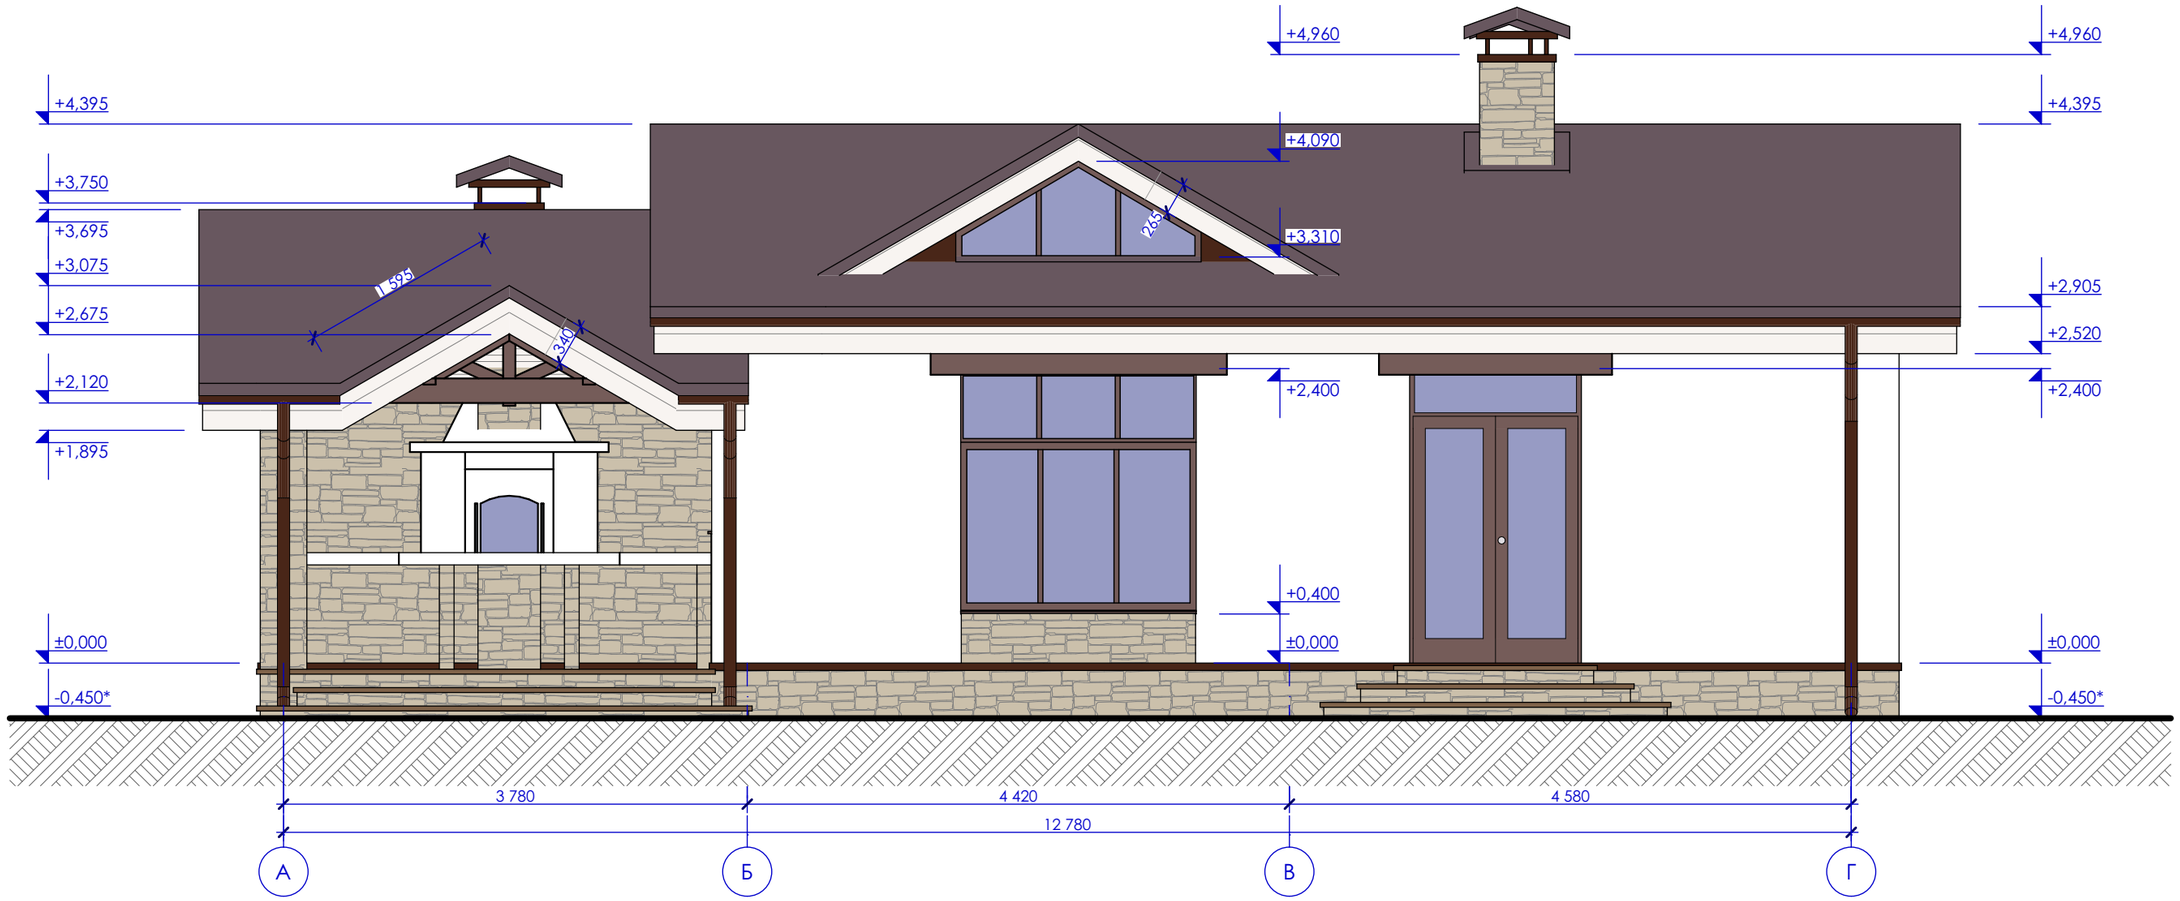

1. Общие данные см.листы 1,2.
2. За отметку ±0,000 принят уровень чистого пола первого этажа.
3. Отметки и размеры со знаком "*" уточнить по месту.

Архитектор			2018	Фасад А-Г М1:50	Лист
Разработал			22.05.		5
Проверил					

Согласовано

Взамен инв. №

Подпись и дата

Инв. № подл.

Общий вид

Согласовано

Взамен инв. №

Подпись и дата

Инв. № подл.

Архитектор			2018	Общий вид	Лист
Разработал			22.05.		6
Проверил					

Общий вид

Согласовано

Взамен инв. №

Подпись и дата

Инв. № подл.

Архитектор			2018	Общий вид	Лист
Разработал			22.05.		7
Проверил					

Общий вид

Согласовано

Взамен инв. №

Подпись и дата

Инв. № подл.

Архитектор			2018	Общий вид	Лист
Разработал			22.05.		8
Проверил					

Общий вид

Согласовано

Взамен инв. №

Подпись и дата

Инв. № подл.

Архитектор			2018	Общий вид	Лист
Разработал			22.05.		9
Проверил					

Общий вид

Согласовано

Взамен инв. №

Подпись и дата

Инв. № подл.

Архитектор			2018	Общий вид	Лист
Разработал			22.05.		10
Проверил					